


1階天井伏せ図 S=1/100

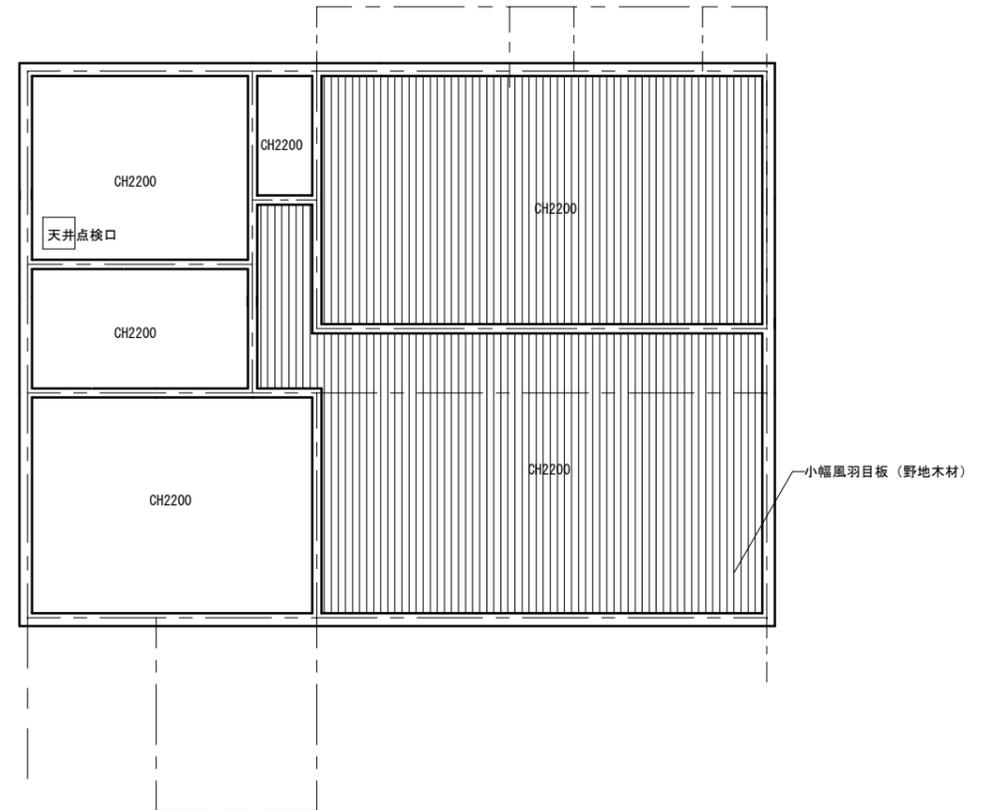

2階天井伏せ図 S=1/100



株式会社 プレゼントデザイン 一級建築士事務所
Pleasant Design
 一級建築士登録 283695
 一級建築士事務所登録17(1)5235
 川端 順也
 〒730-0051 広島市中区大手町二丁目7-7 TEL 050-3553-4034 FAX 082-553-0827

縮尺
1/100
日付

神辺町の家 新築工事
 天井伏せ図